

*van:* C.H. Steur  
*afdel:* B&R  
*telefoonnr.:* (0118) 63 15 52  
*aan:* Ondernemers van Serooskerke  
*datum:* 14-09-2011  
*onderwerp:* Aanleg Rondweg Serooskerke / Ronde Oostkapelseweg (N287)

De afgelopen weken zijn de kabels en leidingen langs de Oostkapelseweg (N287) ter hoogte van de toekomstige aansluiting met de Rondweg Serooskerke verlegd.

Op woensdag 28 september a.s. start de aanleg van de rotonde.

Voor die tijd wordt het fietspad aan de westzijde van de rotonde aangelegd, zodat het fietsverkeer tijdens de aanleg van de rotonde kan passeren. Fietsverkeer in de richting van Oostkapelle moet tijdens de aanleg van de rotonde voor en na het werkvak de weg oversteken.

Om de rotonde aan te kunnen leggen wordt de Oostkapelseweg (N287) ter hoogte van de rotonde afgesloten voor het doorgaande autoverkeer. De afsluiting gaat in op woensdag 28 september en duurt tot en met woensdag 26 oktober.

Het doorgaande verkeer tussen Serooskerke en Oostkapelle v.v. wordt omgeleid over Grijskerke via de Hondegemseweg, Schuitvlotstraat, Gasthuisstraat, Noordstraat, Oostkapelseweg, Grijskerkseweg en Molenweg.



Het verkeer dat van Oostkapelle richting Vrouwenpolder rijdt wordt omgeleid via de Munnikweg en Koningin Emmaweg.

Woningen, bedrijven en percelen aan de Oostkapelseweg (N287) zijn afhankelijk van hun ligging t.o.v. het gestremde wegvak uitsluitend vanuit de richting Serooskerke of Oostkapelle bereikbaar.

Tijdens de stremmingsperiode worden de rotonde en het fietspad aan de oostzijde hiervan aangelegd. Tevens wordt een begin gemaakt met het asfalteren van de Rondweg Serooskerke.

Vanaf donderdag 27 oktober a.s. kan het autoverkeer tussen Serooskerke en Oostkapelle v.v. gebruik maken van de nieuwe rotonde. De openstelling van de Rondweg Serooskerke tussen de Oostkapelseweg (N287) en de N57 staat medio november gepland.

o  
m  
e  
m

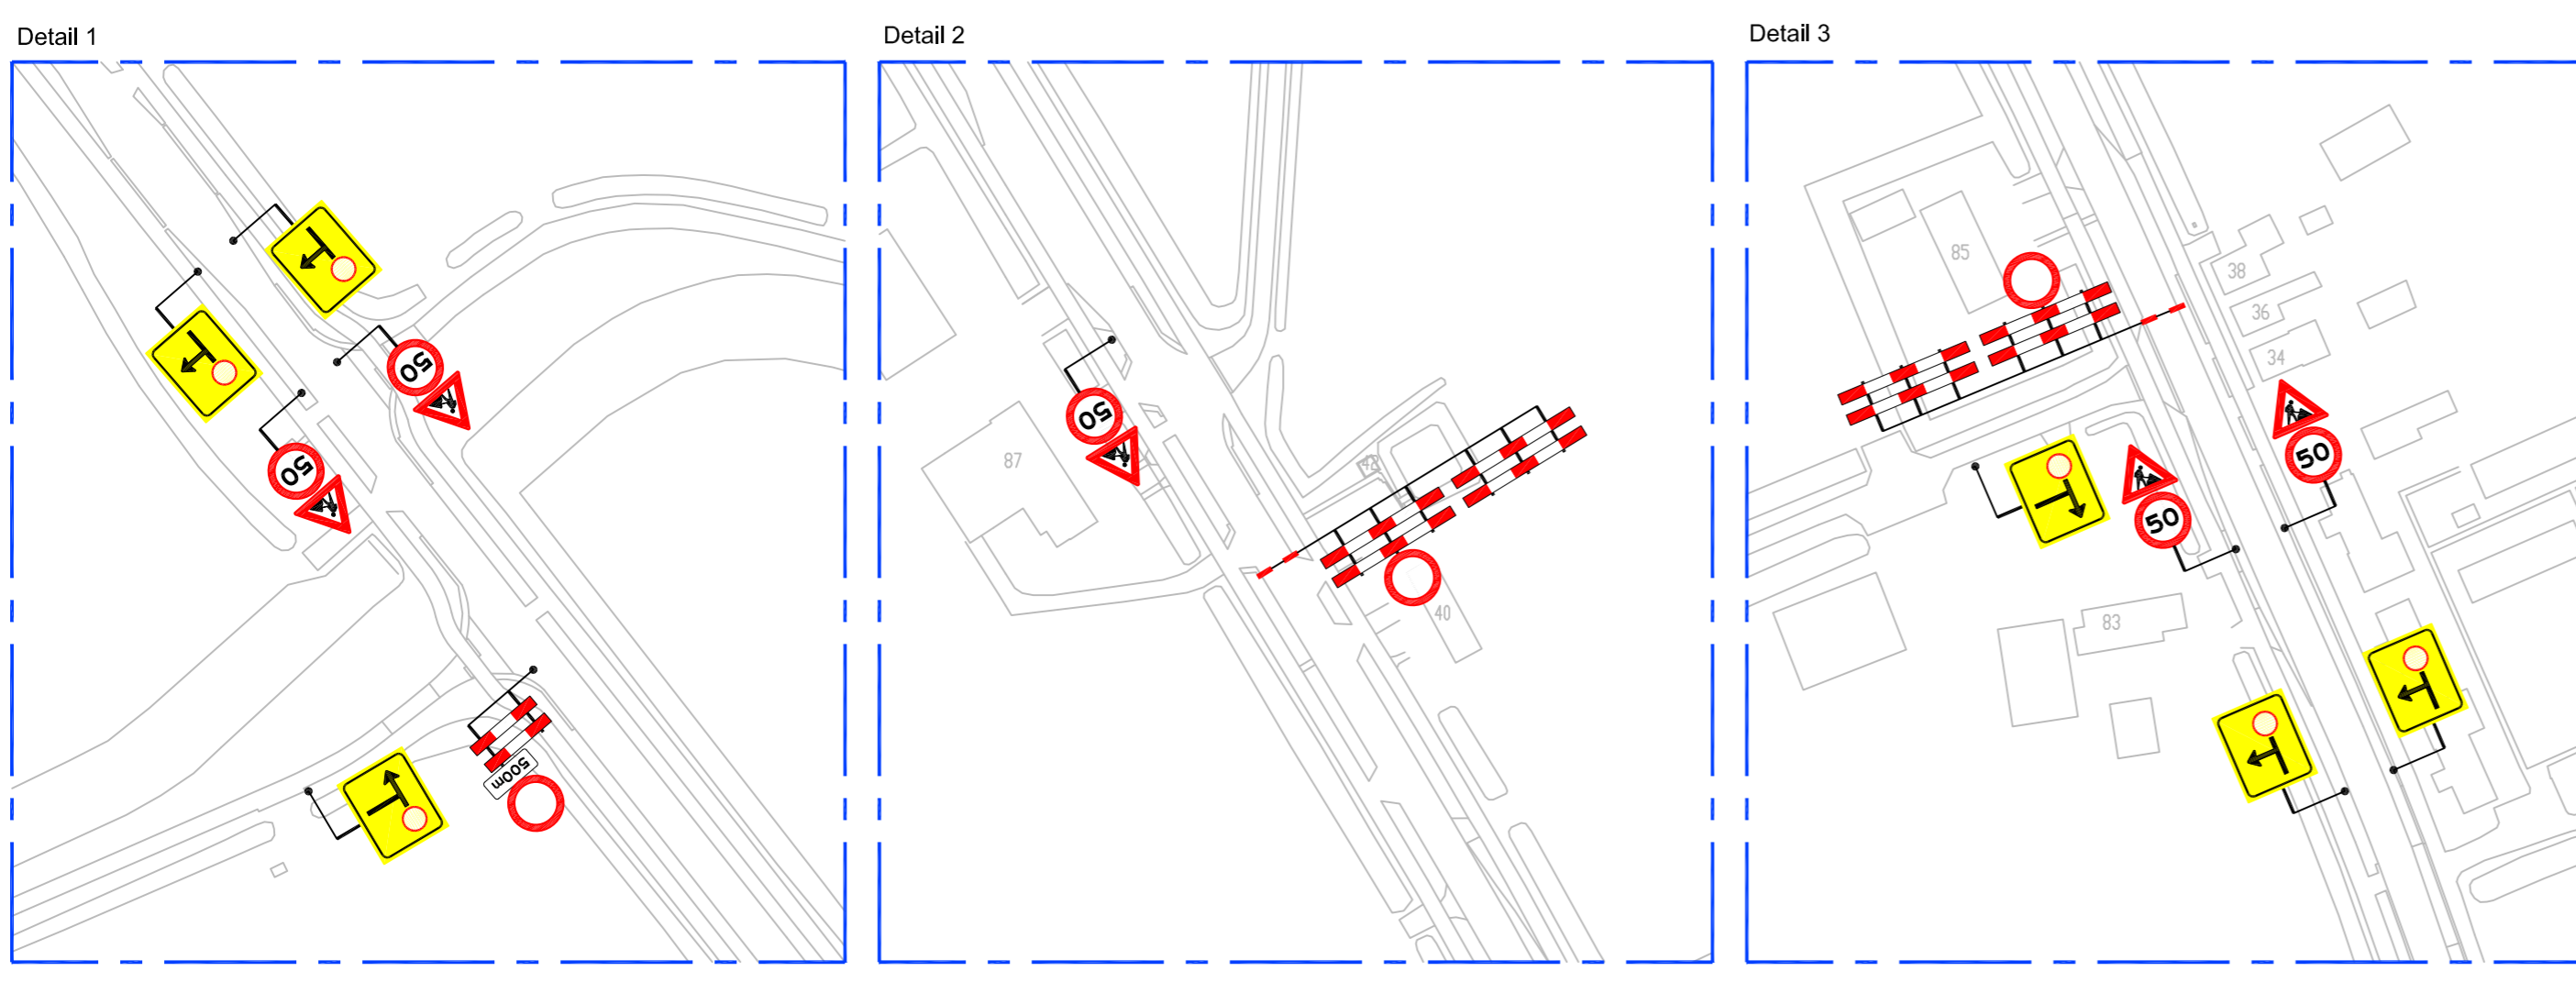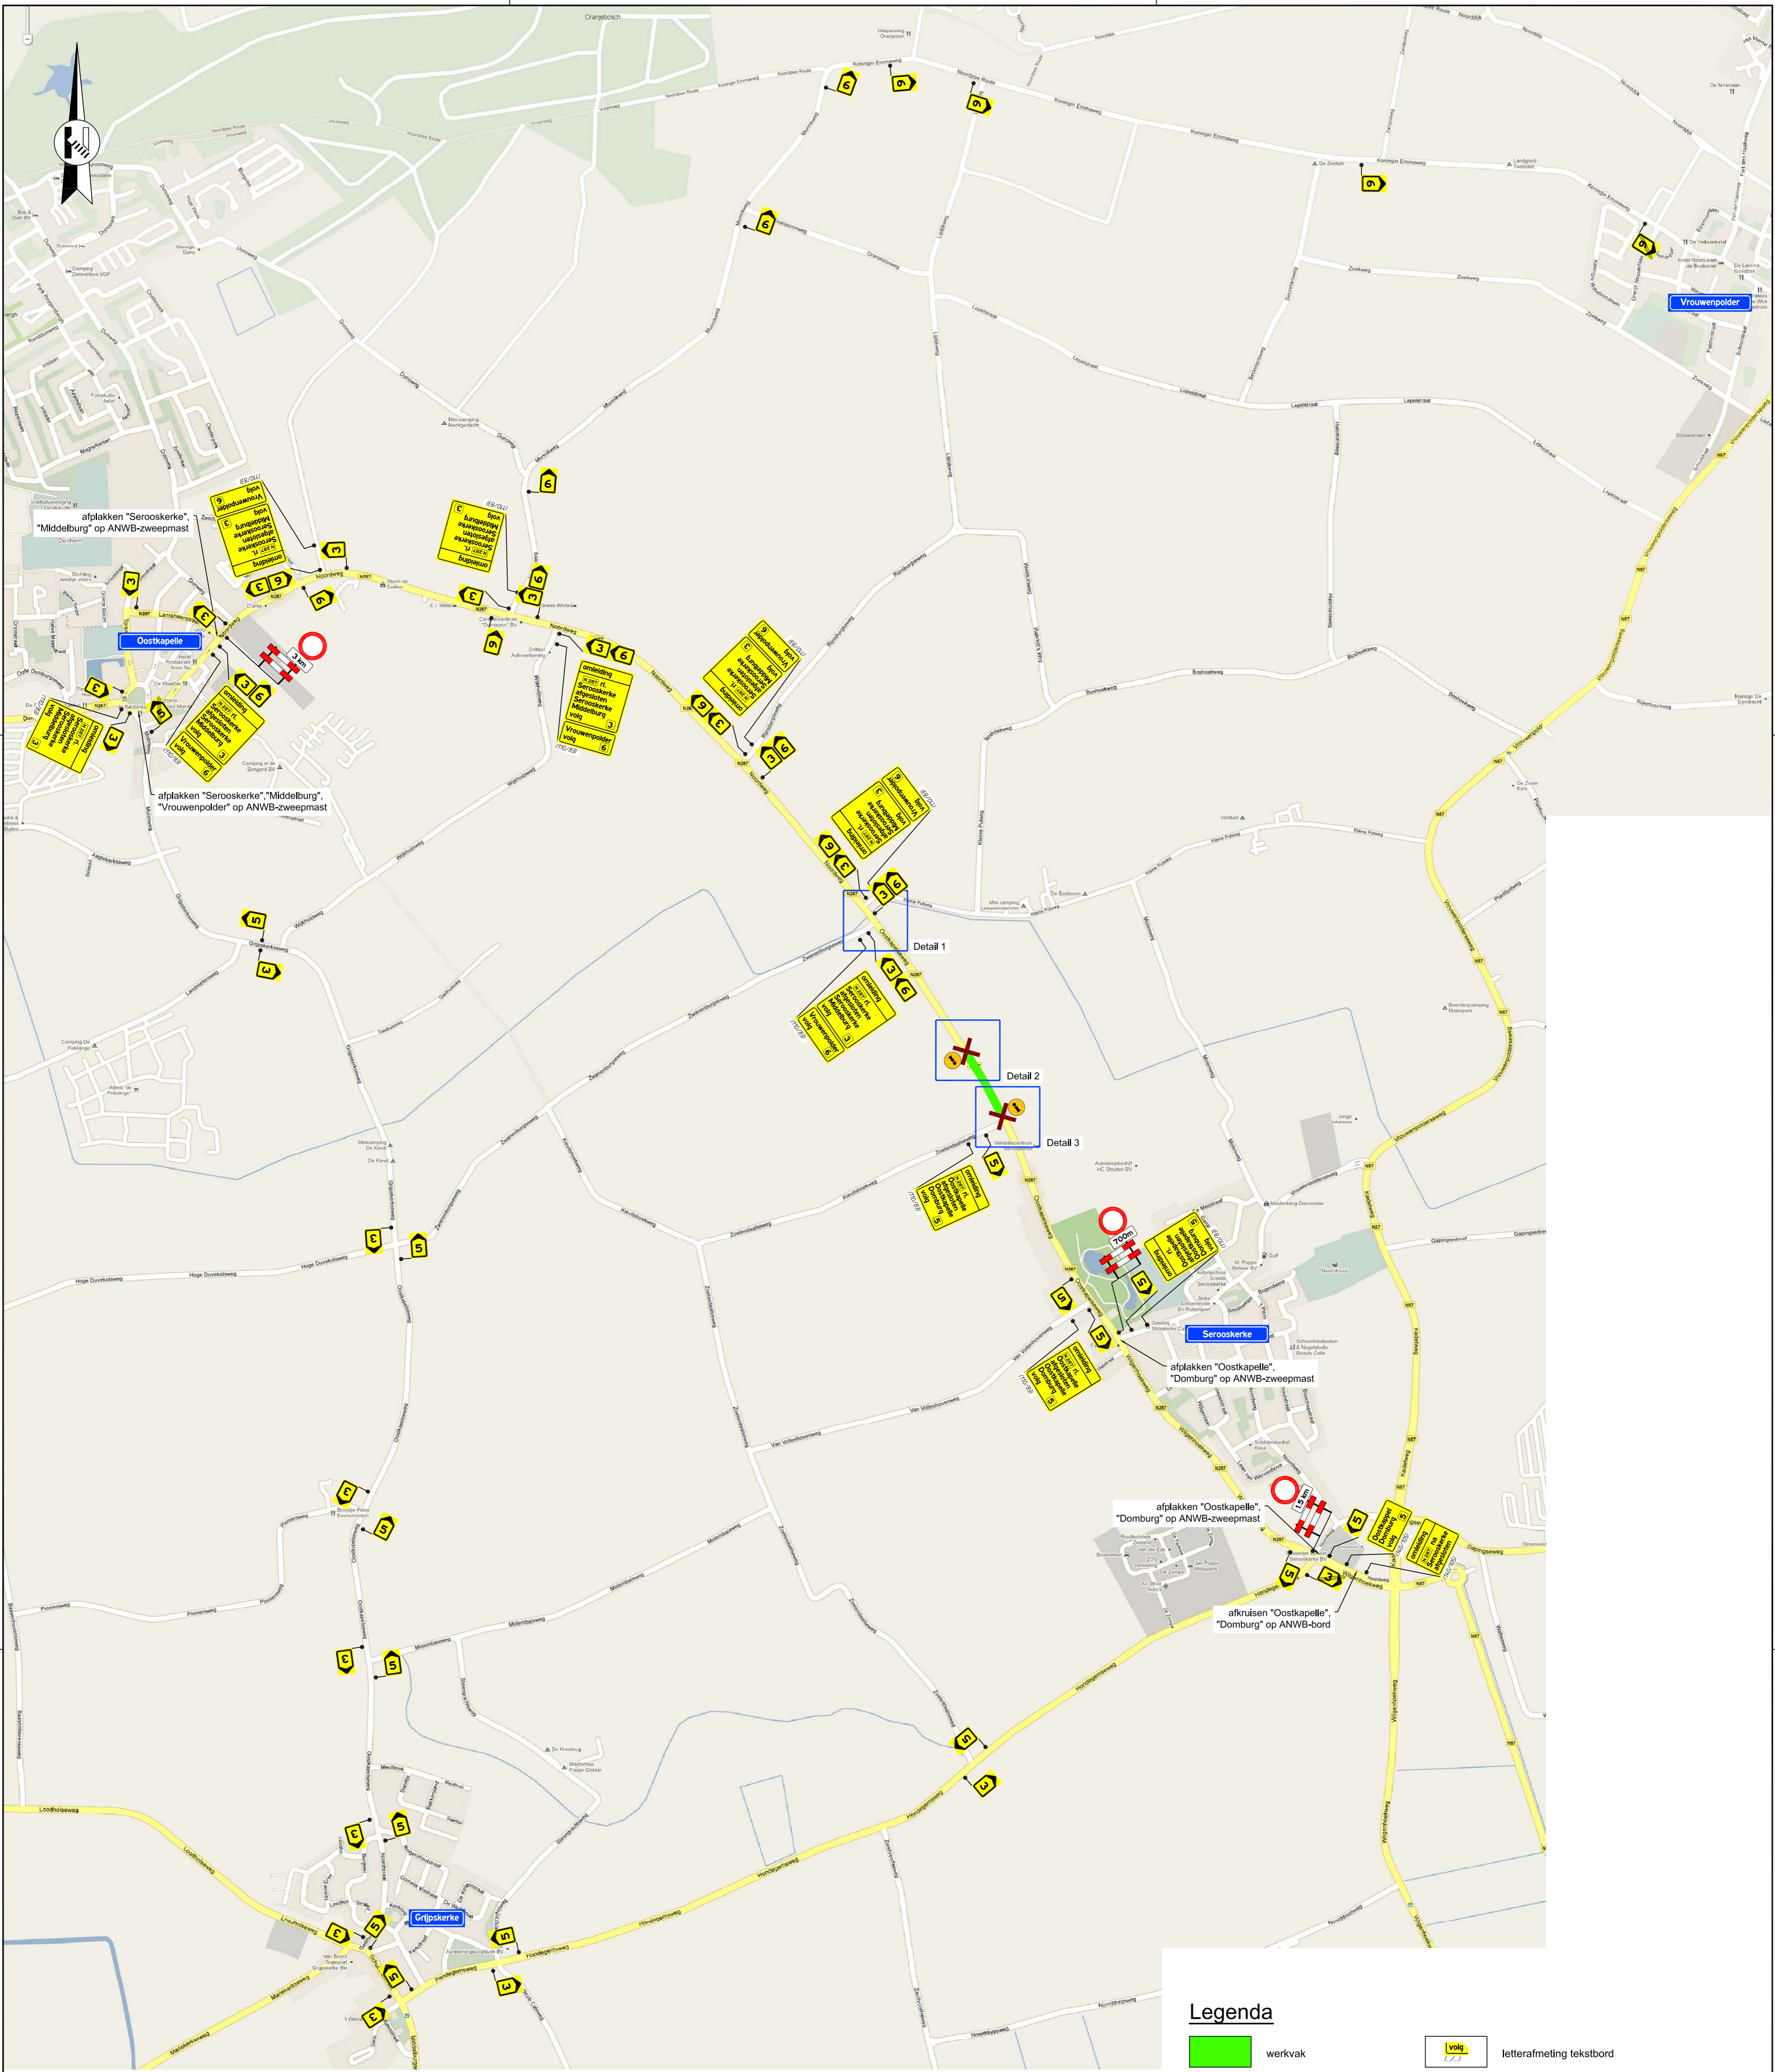

**Legenda**

- werkvak
- afsluiting/afgesloten wegvak
- afzethek
- letterafmeting tekstbord
- routebord
- plaatsen publicatiebord

**Opmerkingen**

- afplakken/afkruisen conflicterende (ANWB) bewegwijzering
- afplakken/afdraaien conflicterende (RVV) bebording

**vanRens** geleidertel  
wegmarkering  
verkeerstechniek

opdrachtgever  
van Rens Helvoirt  
verkeerstechniek  
van Rens Horst  
wegmarkering  
van Rens Nijkerk  
geleidertel  
verkeerstechniek  
wegmarkering  
Info@vanrensbv.nl  
www.vanrensbv.nl

**RASENBERG WEGENBOUW B.V.**  
Oostkapelweg 13 4413 NN Krabbendijke tel: +31 (0)113 - 500030  
Postbus 26 4413 ZD Krabbendijke fax: +31 (0)113 - 500982

**Afsluiting N287**  
te Serooskerke Walcheren

**Tijdelijke verkeersmaatregelen**  
afzetting & Omleiding

naam	datum
geleend: N. de Jong	02-08-2011
controle: R. van Baal	02-08-2011
akkoord: M. van der Meijs	02-08-2011
status: Concept	
hoort bij:	
schaal: nvt	formaat: A1
<b>V11074-201-B</b>	